


QUADRO RESUMO DAS ESQUADRIAS					
ELEMENTO	COD.	DIMENSÕES	QUANT.	TIPO	ACABAMENTO
PORTA	P1	80X210	27	PORTA ABRIR	ALUMÍNIO E VIDRO
	P2	870/180	24	PORTA ABRIR	ALUMÍNIO

QUADRO DE ESPECIFICAÇÕES

-  REMOÇÃO DE PORTA DE MADEIRA (80X210) TROCAR POR PORTAS DE ALUMÍNIO COM VIDRO (80x210) E REALIZAR A PINTURA DAS MESMAS.
-  BEIRAL TELHADO A SER CONSTRUÍDO COM TELHA COLONIAL.
-  CALHA EM CHAPA GALVANIZADA 50CM A SER COLOCADA.
-  REALIZAR INSPEÇÃO NO TELHADO EXISTENTE REALIZAR A TROCA DE TELHAS QUEBRADAS, REALIZAR A LIMPEZA DAS TELHAS.
-  REALIZAR A PINTURA DE TODO O PISO, TANTO O PISO INTERTRAVADO QUANTO O PISO EM CONCRETO DESEMPENADO LISO.
-  REALIZAR A PINTURA DE TODAS AS JANELAS.
-  REALIZAR A PINTURA DE TODAS AS PORTAS EXISTENTES.
-  GRELHA RETANGULAR EM FERRO FUNDIDO PARA ÁREA EXTERNA.
-  RETIRAR TODOS AZULEJOS DAS FACHADAS E PREPARÁ-LAS PARA RECEBIMENTO DE GRAFIATO.

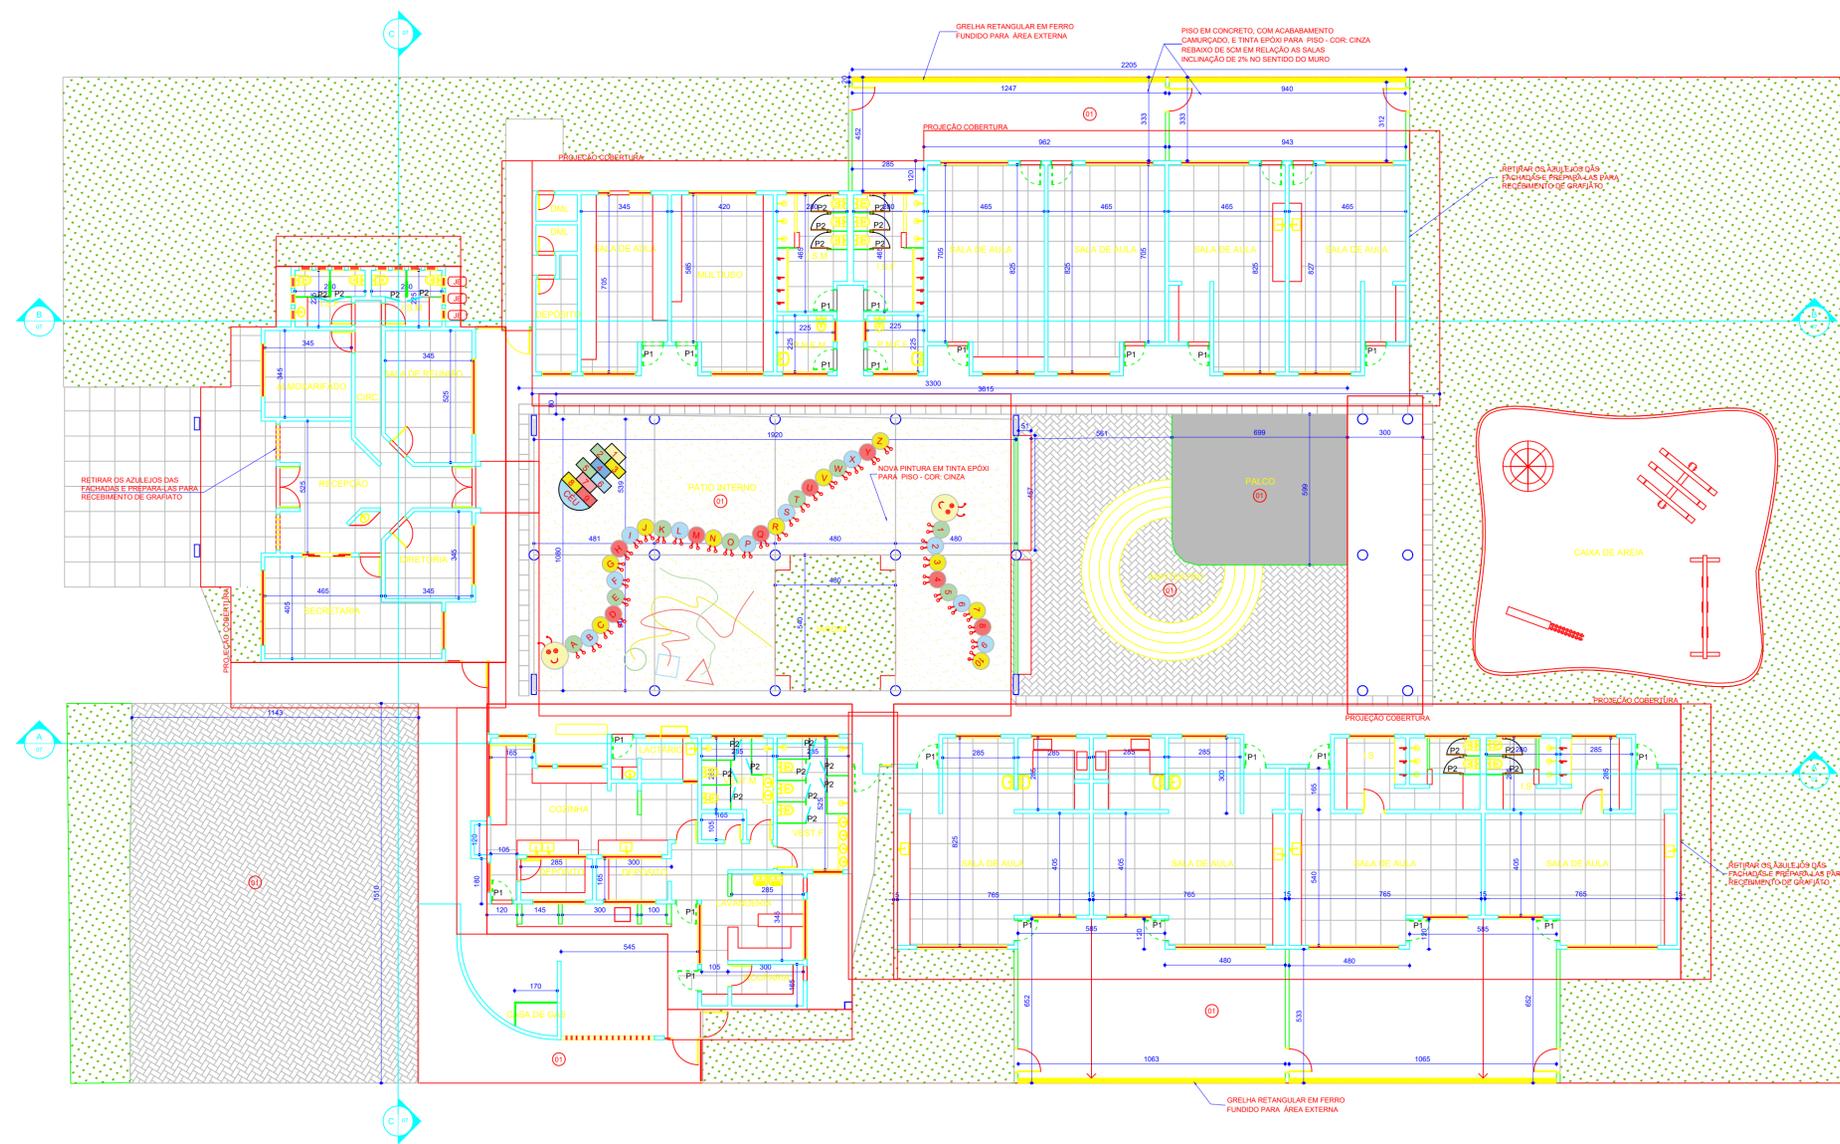

PLANTA BAIXA DE REFORMA
ESC. 1:100

PROFSSIONAL	IARA CRISTINA DE DEUS COSTA Engenheira Civil - CREA MG 244833/D Rua Zoroastro da Silva Nery, nº 206 Operário Alves de Araújo Campos Altos - MG Tel: (37) 991124266		
REQUERENTE	PREFEITURA MUNICIPAL DE CAMPOS ALTOS	CIP/CAV: 18.288.190/0001-30 TELEFONE: (37) 3426-9100	
ENDEREÇO	RUA CORNÉLIA ALVES BICALHO, 401 - CENTRO CEP 38970-000 - CAMPOS ALTOS	ENDEREÇO DO PROJETO: RUA TRÊS MARIAS, Nº 66 CAMPOS ALTOS - MG CEP: 38970-000	
PROJETO	TÍTULO/TIPO: REFEROMA - C.M.E.I. OLAVO LIDÔNIO DA SILVA	ALVENARIA (S) MADEIRA (S) MISTO (S)	
REPRESENT. TÉCNICO	IARA CRISTINA DE DEUS COSTA	FASE: 01/05	
PROJETO	CONTEÚDO: PLANTA BAIXA DE REFORMA	MODELO DE ARREBENTAMENTO: 1.575,21	
REPRESENT. TÉCNICO	TAXA DE OBRIGAÇÃO (%): COEF. APROVEITAMENTO: TAXA PERMEABILIDADE (%): TAXA COB. VEGETAL (%):	ESCALA: MÉTRICA CM	
REPRESENT. TÉCNICO	IARA CRISTINA DE DEUS COSTA	CREA/MG: 244833/D Nº de Registro: 113082023	
REPRESENT. TÉCNICO	RUA ZOROASTRO DA SILVA NERY, 206 - OSVALDO ARAÚJO - CAMPOS ALTOS / MG	Nº de Registro: 113082023 CREA/MG: 244833/D Telefone: (37) 991124266	
REPRESENT. TÉCNICO	RUA ZOROASTRO DA SILVA NERY, 206 - OSVALDO ARAÚJO - CAMPOS ALTOS / MG E-MAIL: iaraocosta.eng@gmail.com	CREA/MG: 244833/D Telefone: (37) 991124266	
REPRESENT. TÉCNICO	PROCESSO Nº: _____ ALVARÁ Nº: _____ DATA DA APROVAÇÃO: ____/____/____	CREA/MG: _____ Telefone: _____	