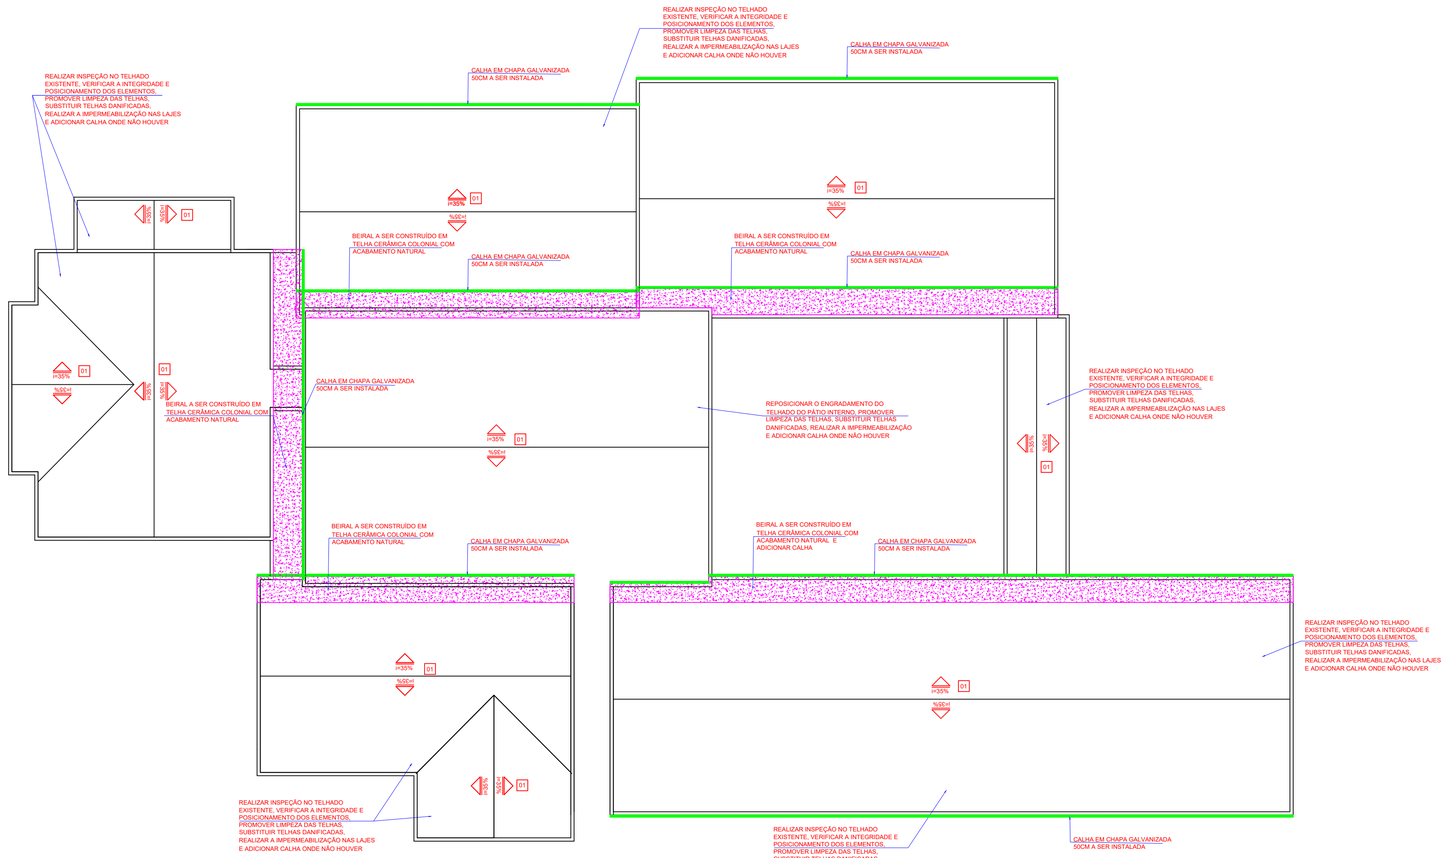

DIAGRAMA DE COBERTURA
ESC. 1:100

PROFISSIONAL

IARA CRISTINA DE DEUS COSTA
Engenheira Civil - CREA MG 244833/D
Rua Zoroastro da Silva Nery, nº 206
Osvaldo Alves de Araújo
Campos Altos - MG
Tel: (37) 991124266

REQUERENTE

REQUERENTE: PREFEITURA MUNICIPAL DE CAMPOS ALTOS
CPF/CNPJ: 18.298.190/0001-30
TELEFONE: (37) 3426 9100
ENDEREÇO: RUA CORNÉLIA ALVES BICALHO, 401 - CENTRO CEP 38970 000 - CAMPOS ALTOS

ANEXO: (X) LAUDO MEMO. E DIMEN.(01); ( ) PLANTA DE SIMBOLOGIA (02); ( ) CONSTRUTORA (03); ( ) RECOMPOSIÇÃO (04)

IMÓVEL

ENDEREÇO: RUA TRÊS MARIAS, Nº 66 CAMPOS ALTOS - MG CEP 38970 000
ÁREA (m²): 1.575,21

PROJETO

TÍTULO/TIPO: REFEROMA - C.M.E.I. OLAVO LIODÔNIO DA SILVA
ETAPAS: ALVENARIA (0); MADEIRA (1); MISTA (2) (X)
CONTEÚDO: DIAGRAMA DE COBERTURA
PRANCHA: 03/05

ÁREA CONST. EXIST. (m2)	ÁREA A DEMOLIR (m2)	ÁREA A CONSTRUIR (m2)	ÁREA TOTAL (m2)	MODELO DE ASSENTAMENTO
-	-	-	1.575,21	

TAXA DE OCUPAÇÃO (%)	COEF. APROVEITAMENTO	TAXA PERMEABILIDADE (%)	TAXA COB. VEGETAL (%)	ESCALA: INDICADA	UNIDADE: CM
-	-	-	-		

DATA: 17/08/2023
RESPONSÁVEL TÉCNICO: IARA CRISTINA DE DEUS COSTA
CREA/MG, Nº: MG 244833/D
ART, Nº: MG20232304619
ENDEREÇO DO RT: RUA ZOROASTRO DA SILVA NERY, 206 - OSVALDO ARAÚJO - CAMPOS ALTOS / MG
TELEFONE: (37)991124266
EMAIL: iaraoosta.eng@gmail.com

EXECUÇÃO

RESPONSÁVEL TÉCNICO:
CREA/UF:
ENDEREÇO DO RT:
TELEFONE:
EMAIL:

PREFEITURA MUNICIPAL DE CAMPOS ALTOS

PROCESSO Nº: ___/___
ALVARÁ Nº: ___/___
DATA DA APROVAÇÃO: ___/___/___